


NÓGRÁD MEGYE TERÜLETRENDEZÉSI TERVE - 2020.

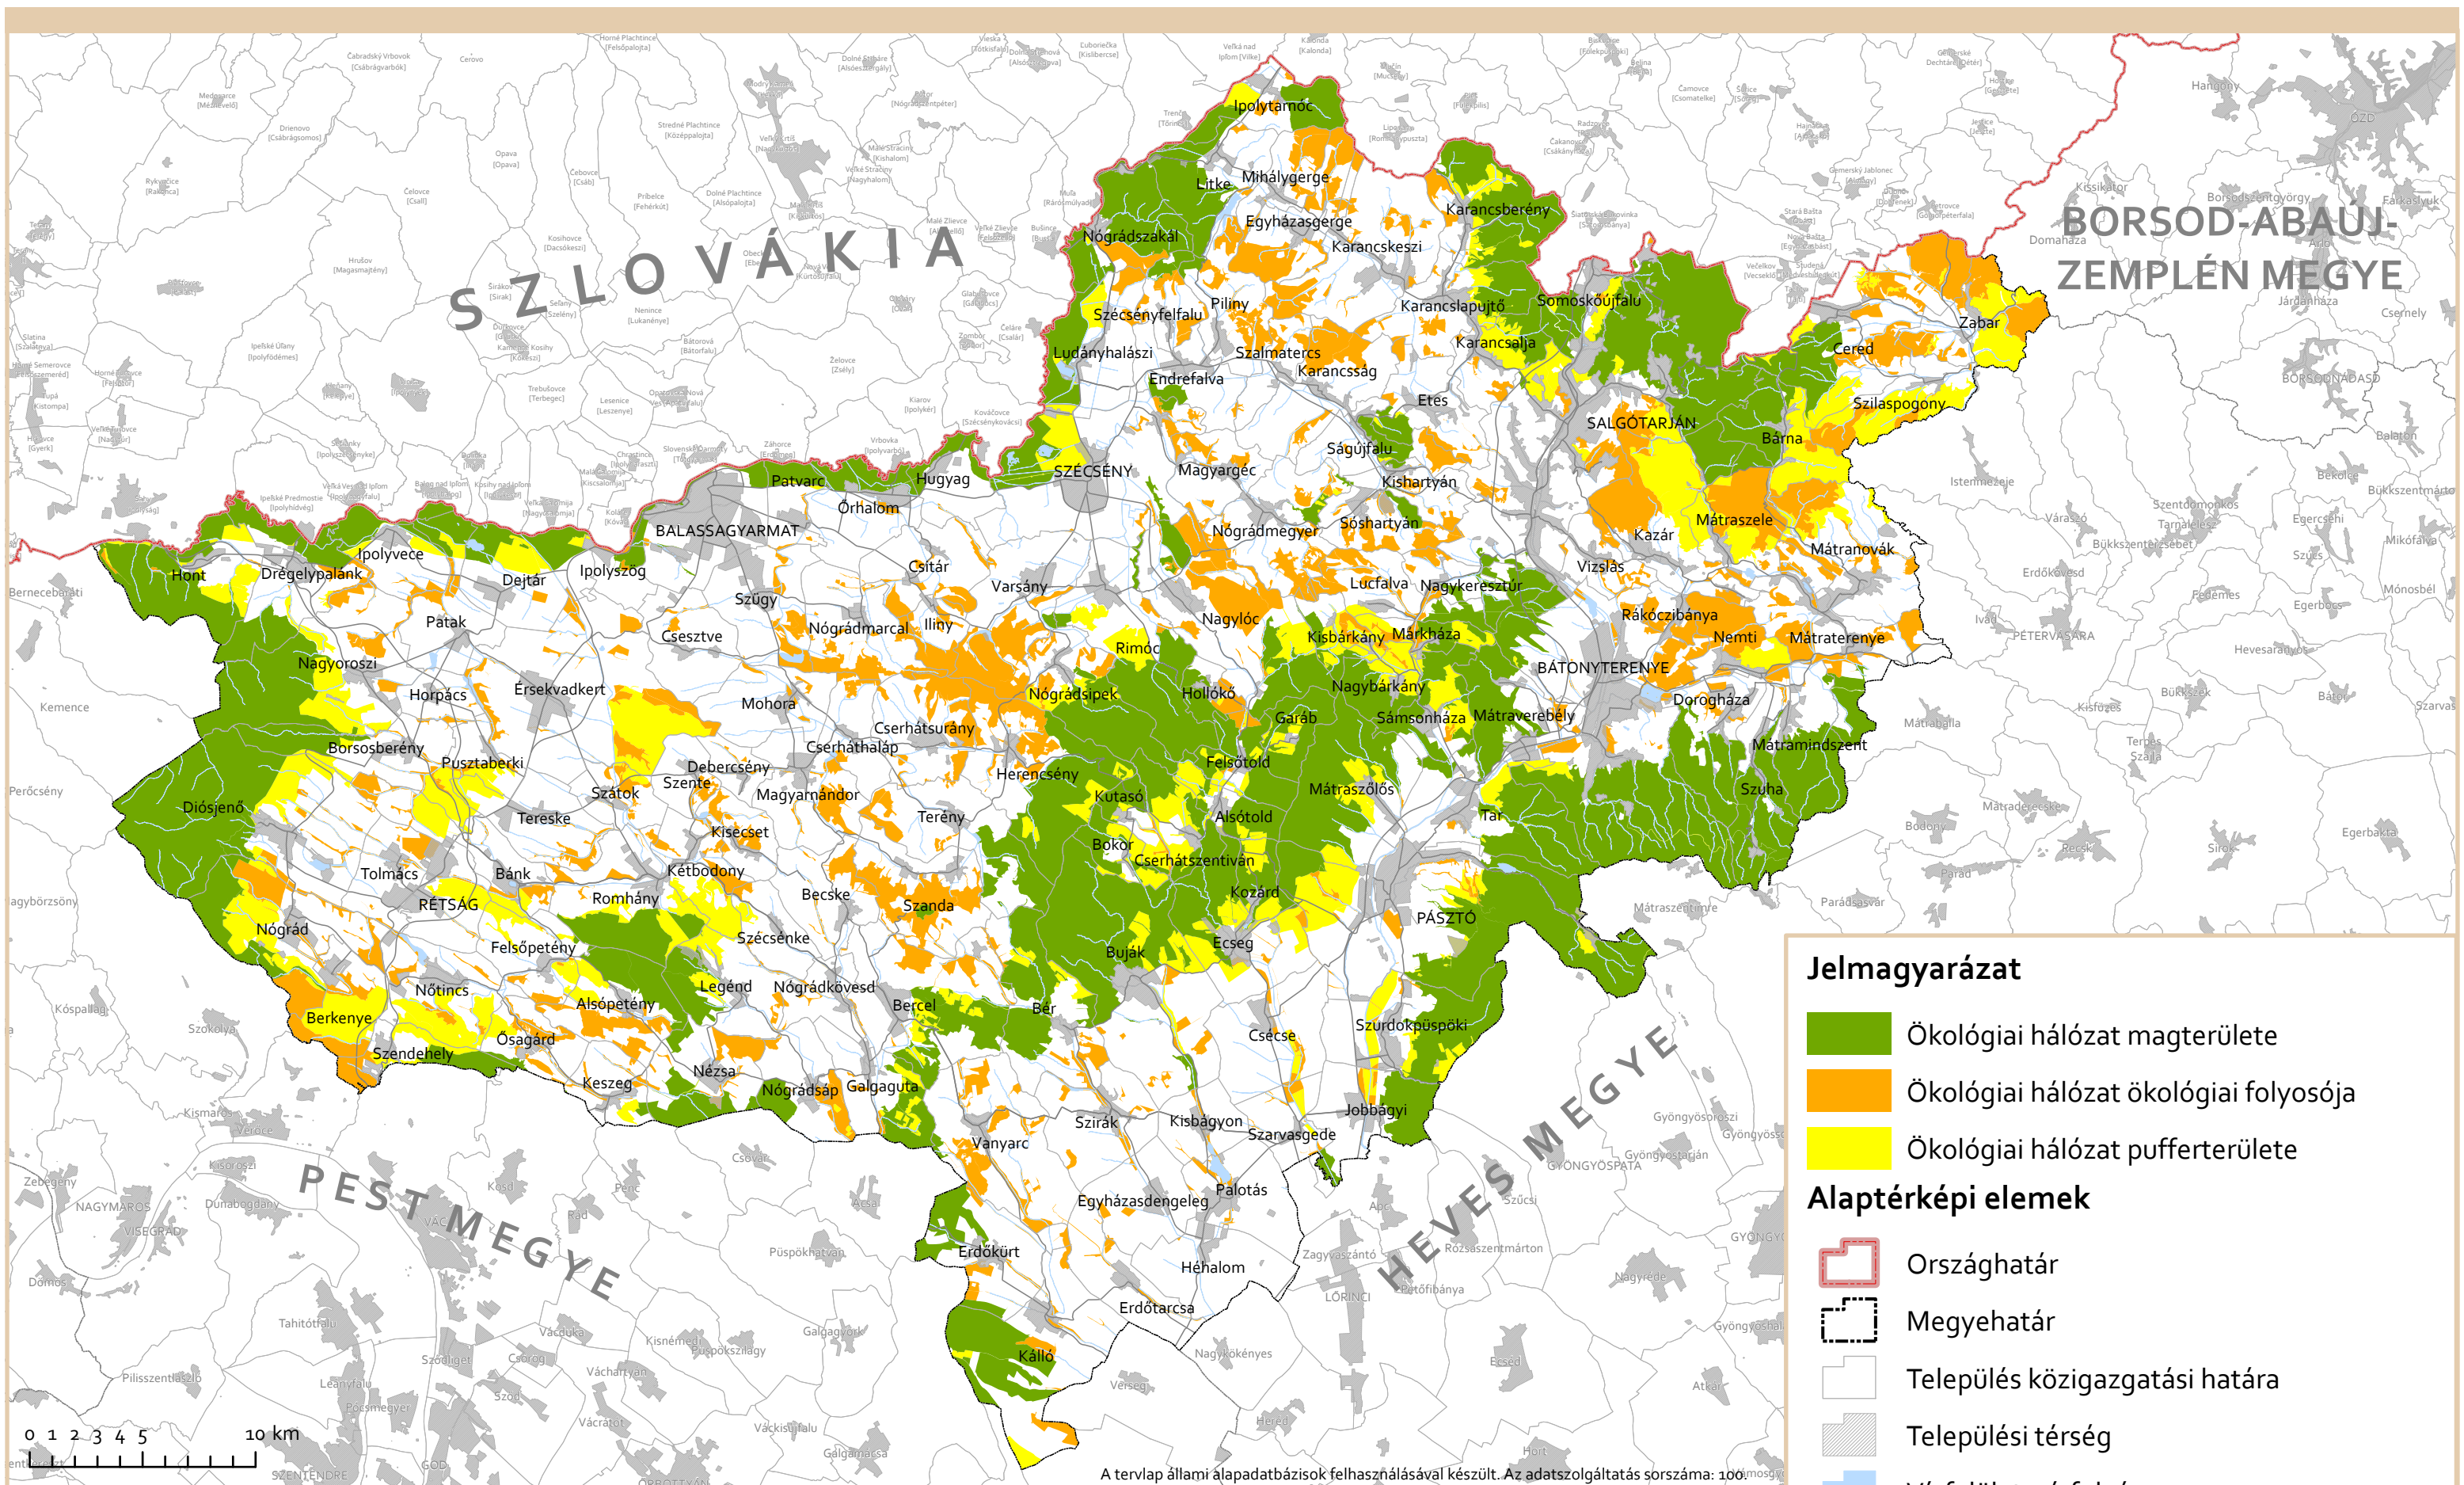

3.1. melléklet a 3/2020. (III . 12.) önkormányzati rendelethez
Ökológiai hálózat magterületének, ökológiai folyosójának és puffterületének övezete