


NÓGRÁD MEGYE TERÜLETRENDEZÉSI TERVE - 2020.

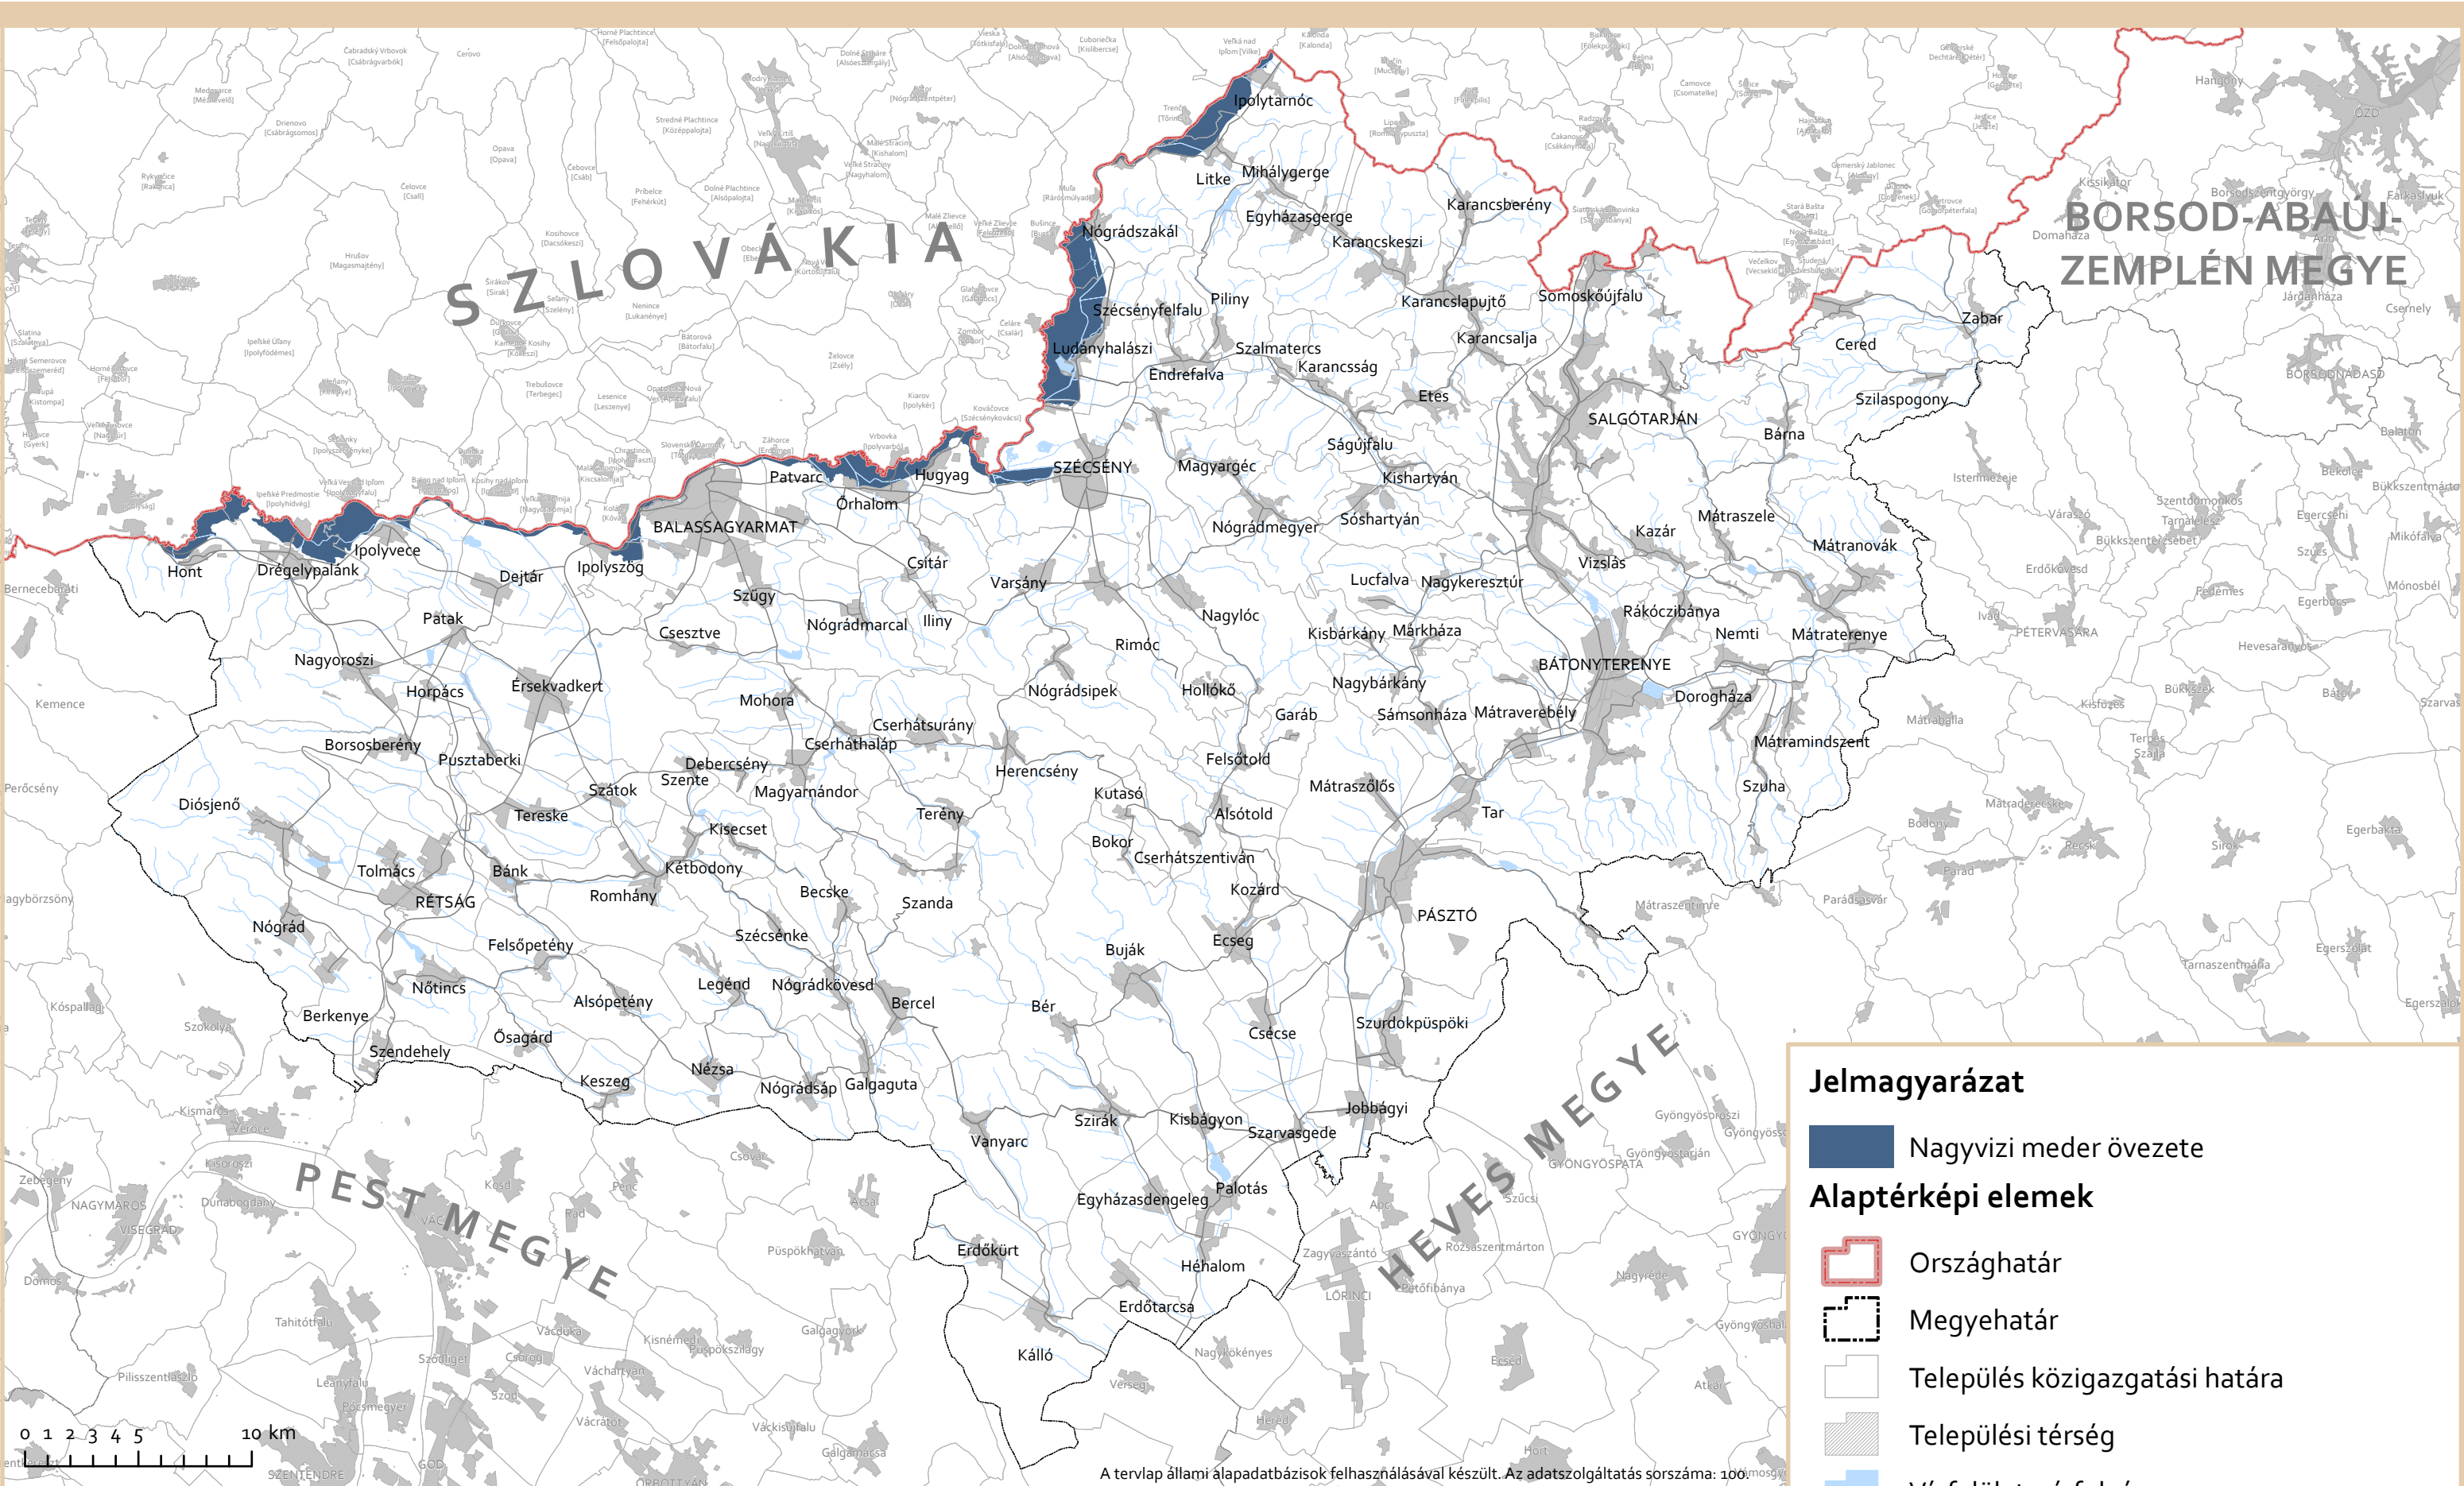

3.7. melléklet a 3/2020. (III . 12.) önkormányzati rendelethez
Nagyvízi meder övezete

A tervlap állami alapadatbázisok felhasználásával készült. Az adatszolgáltatás sorszáma: 100.