


NÓGRÁD MEGYE TERÜLETRENDEZÉSI TERVE - 2020.

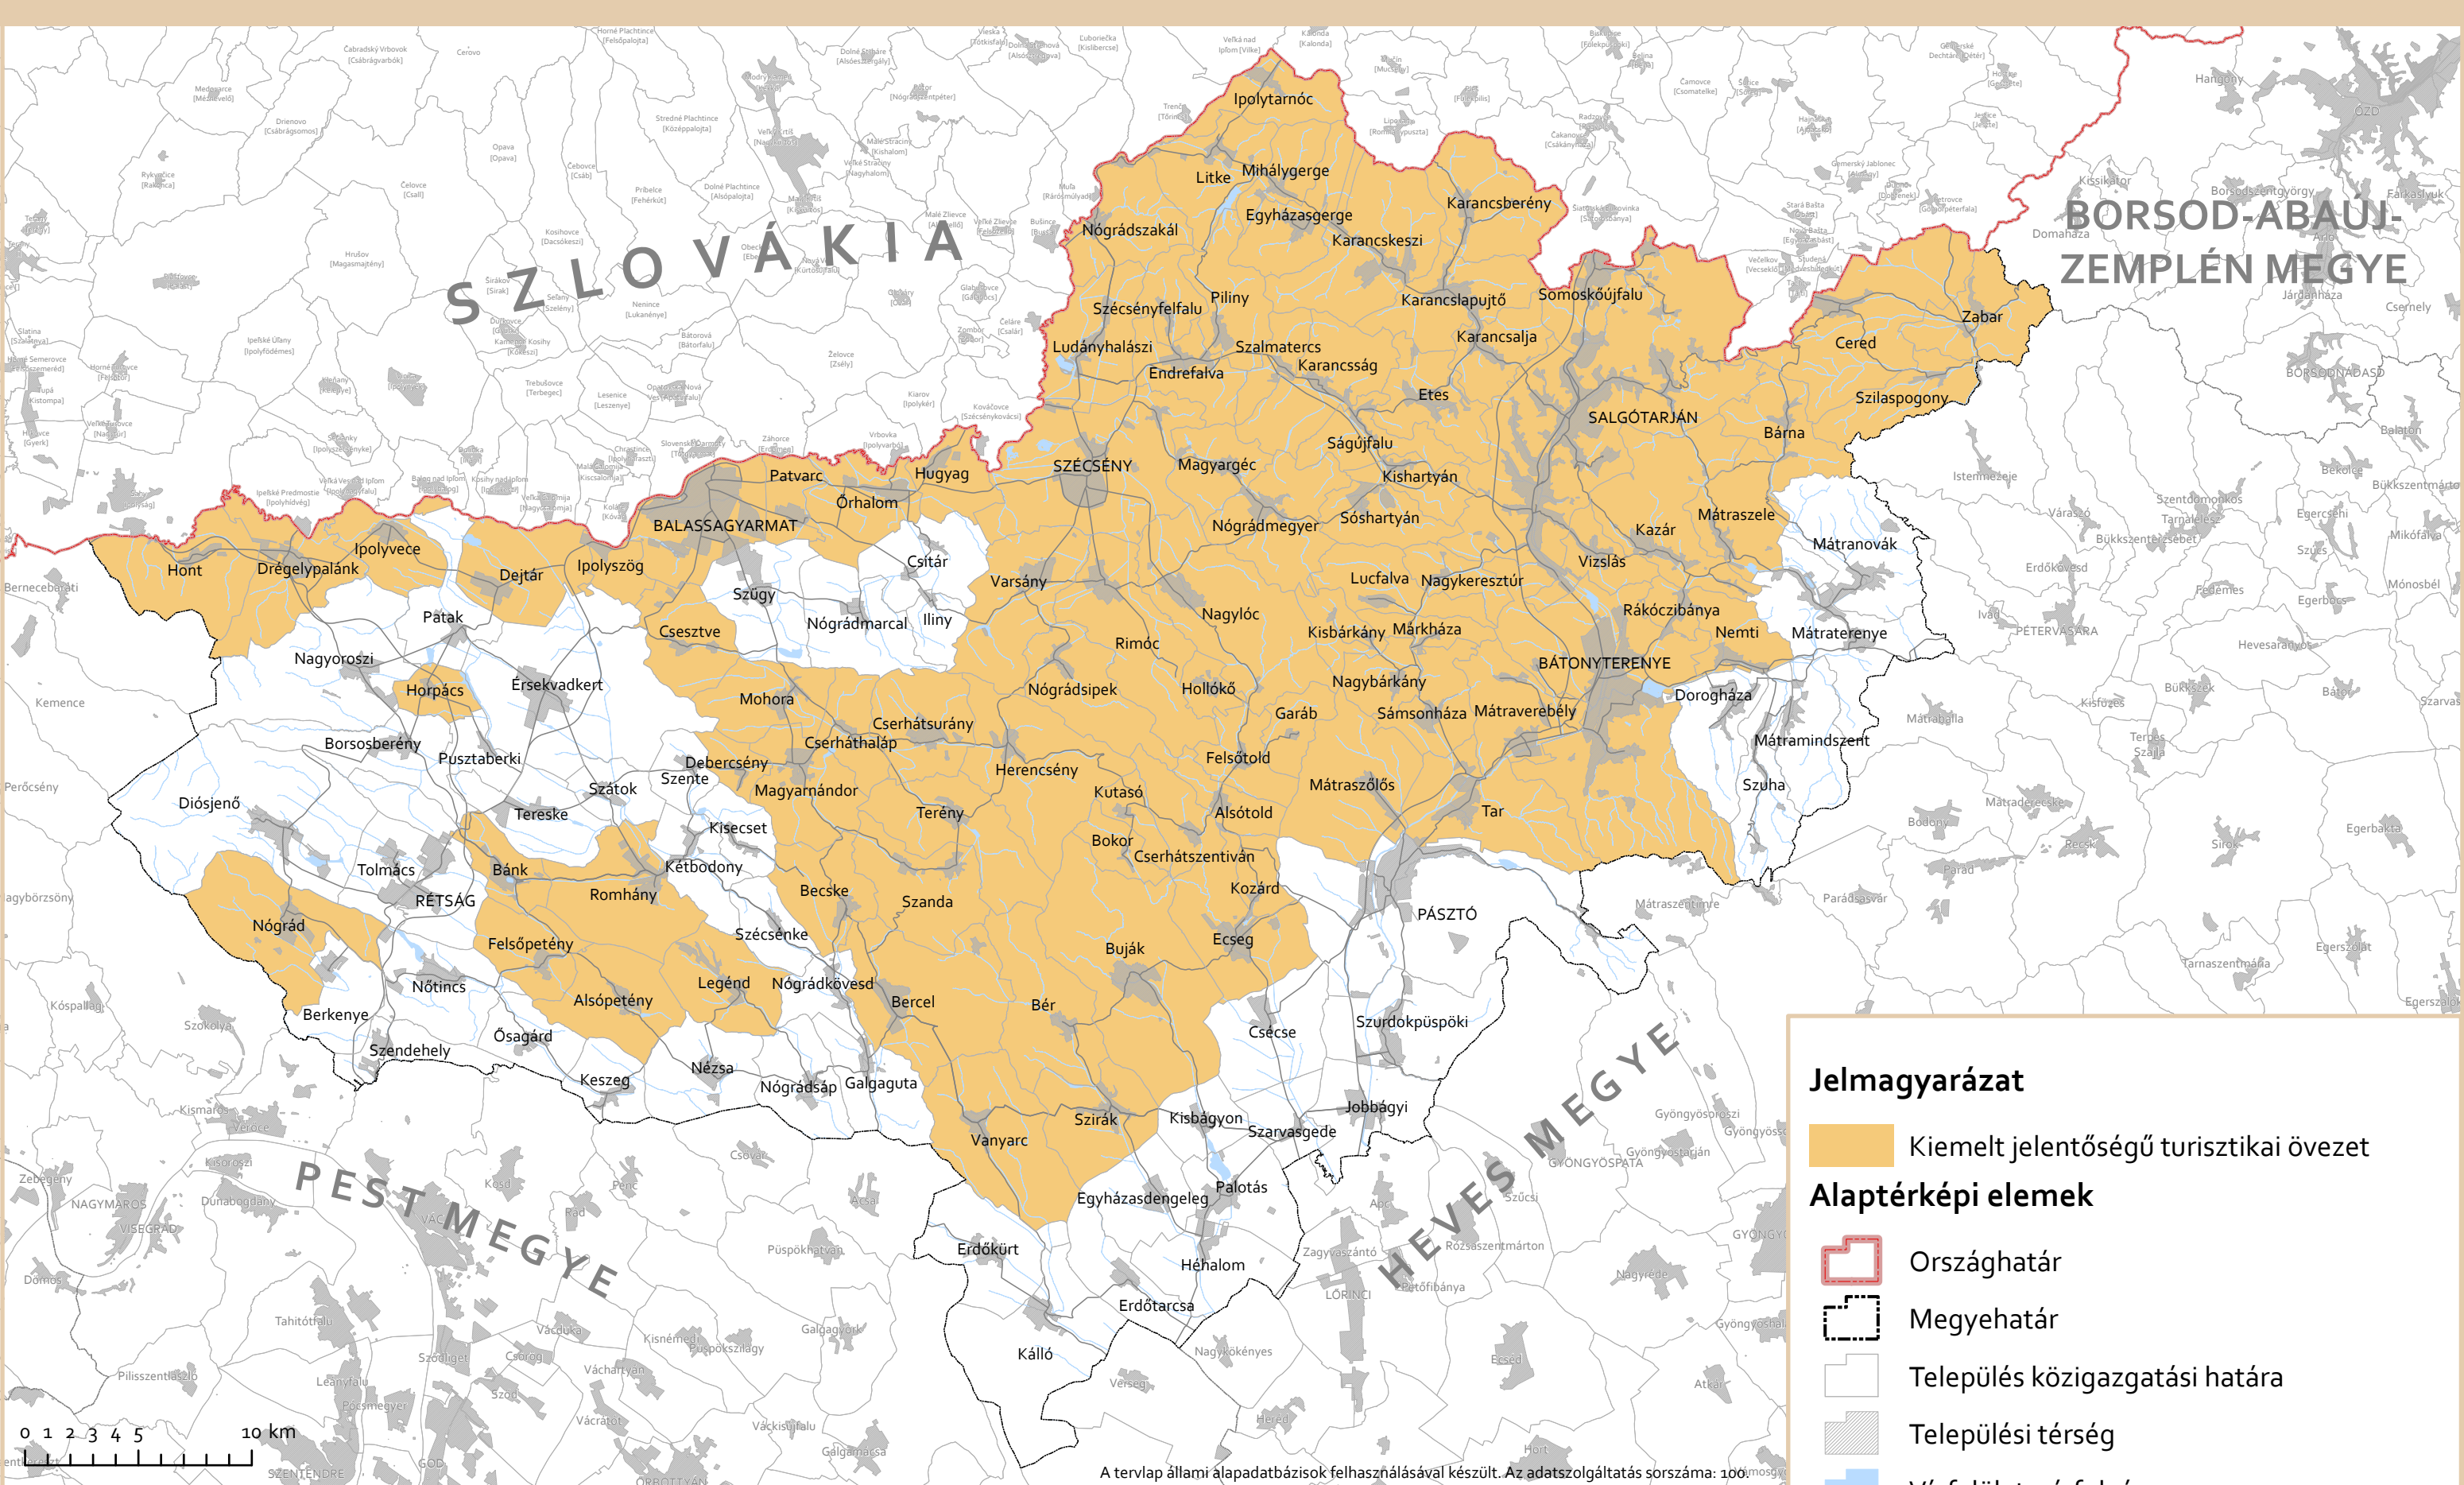

3.12. melléklet a 3/2020. (III . 12.) önkormányzati rendelethez
Kiemelt jelentőségű turisztikai övezet