


NÓGRÁD MEGYE TERÜLETRENDEZÉSI TERVE - 2020.

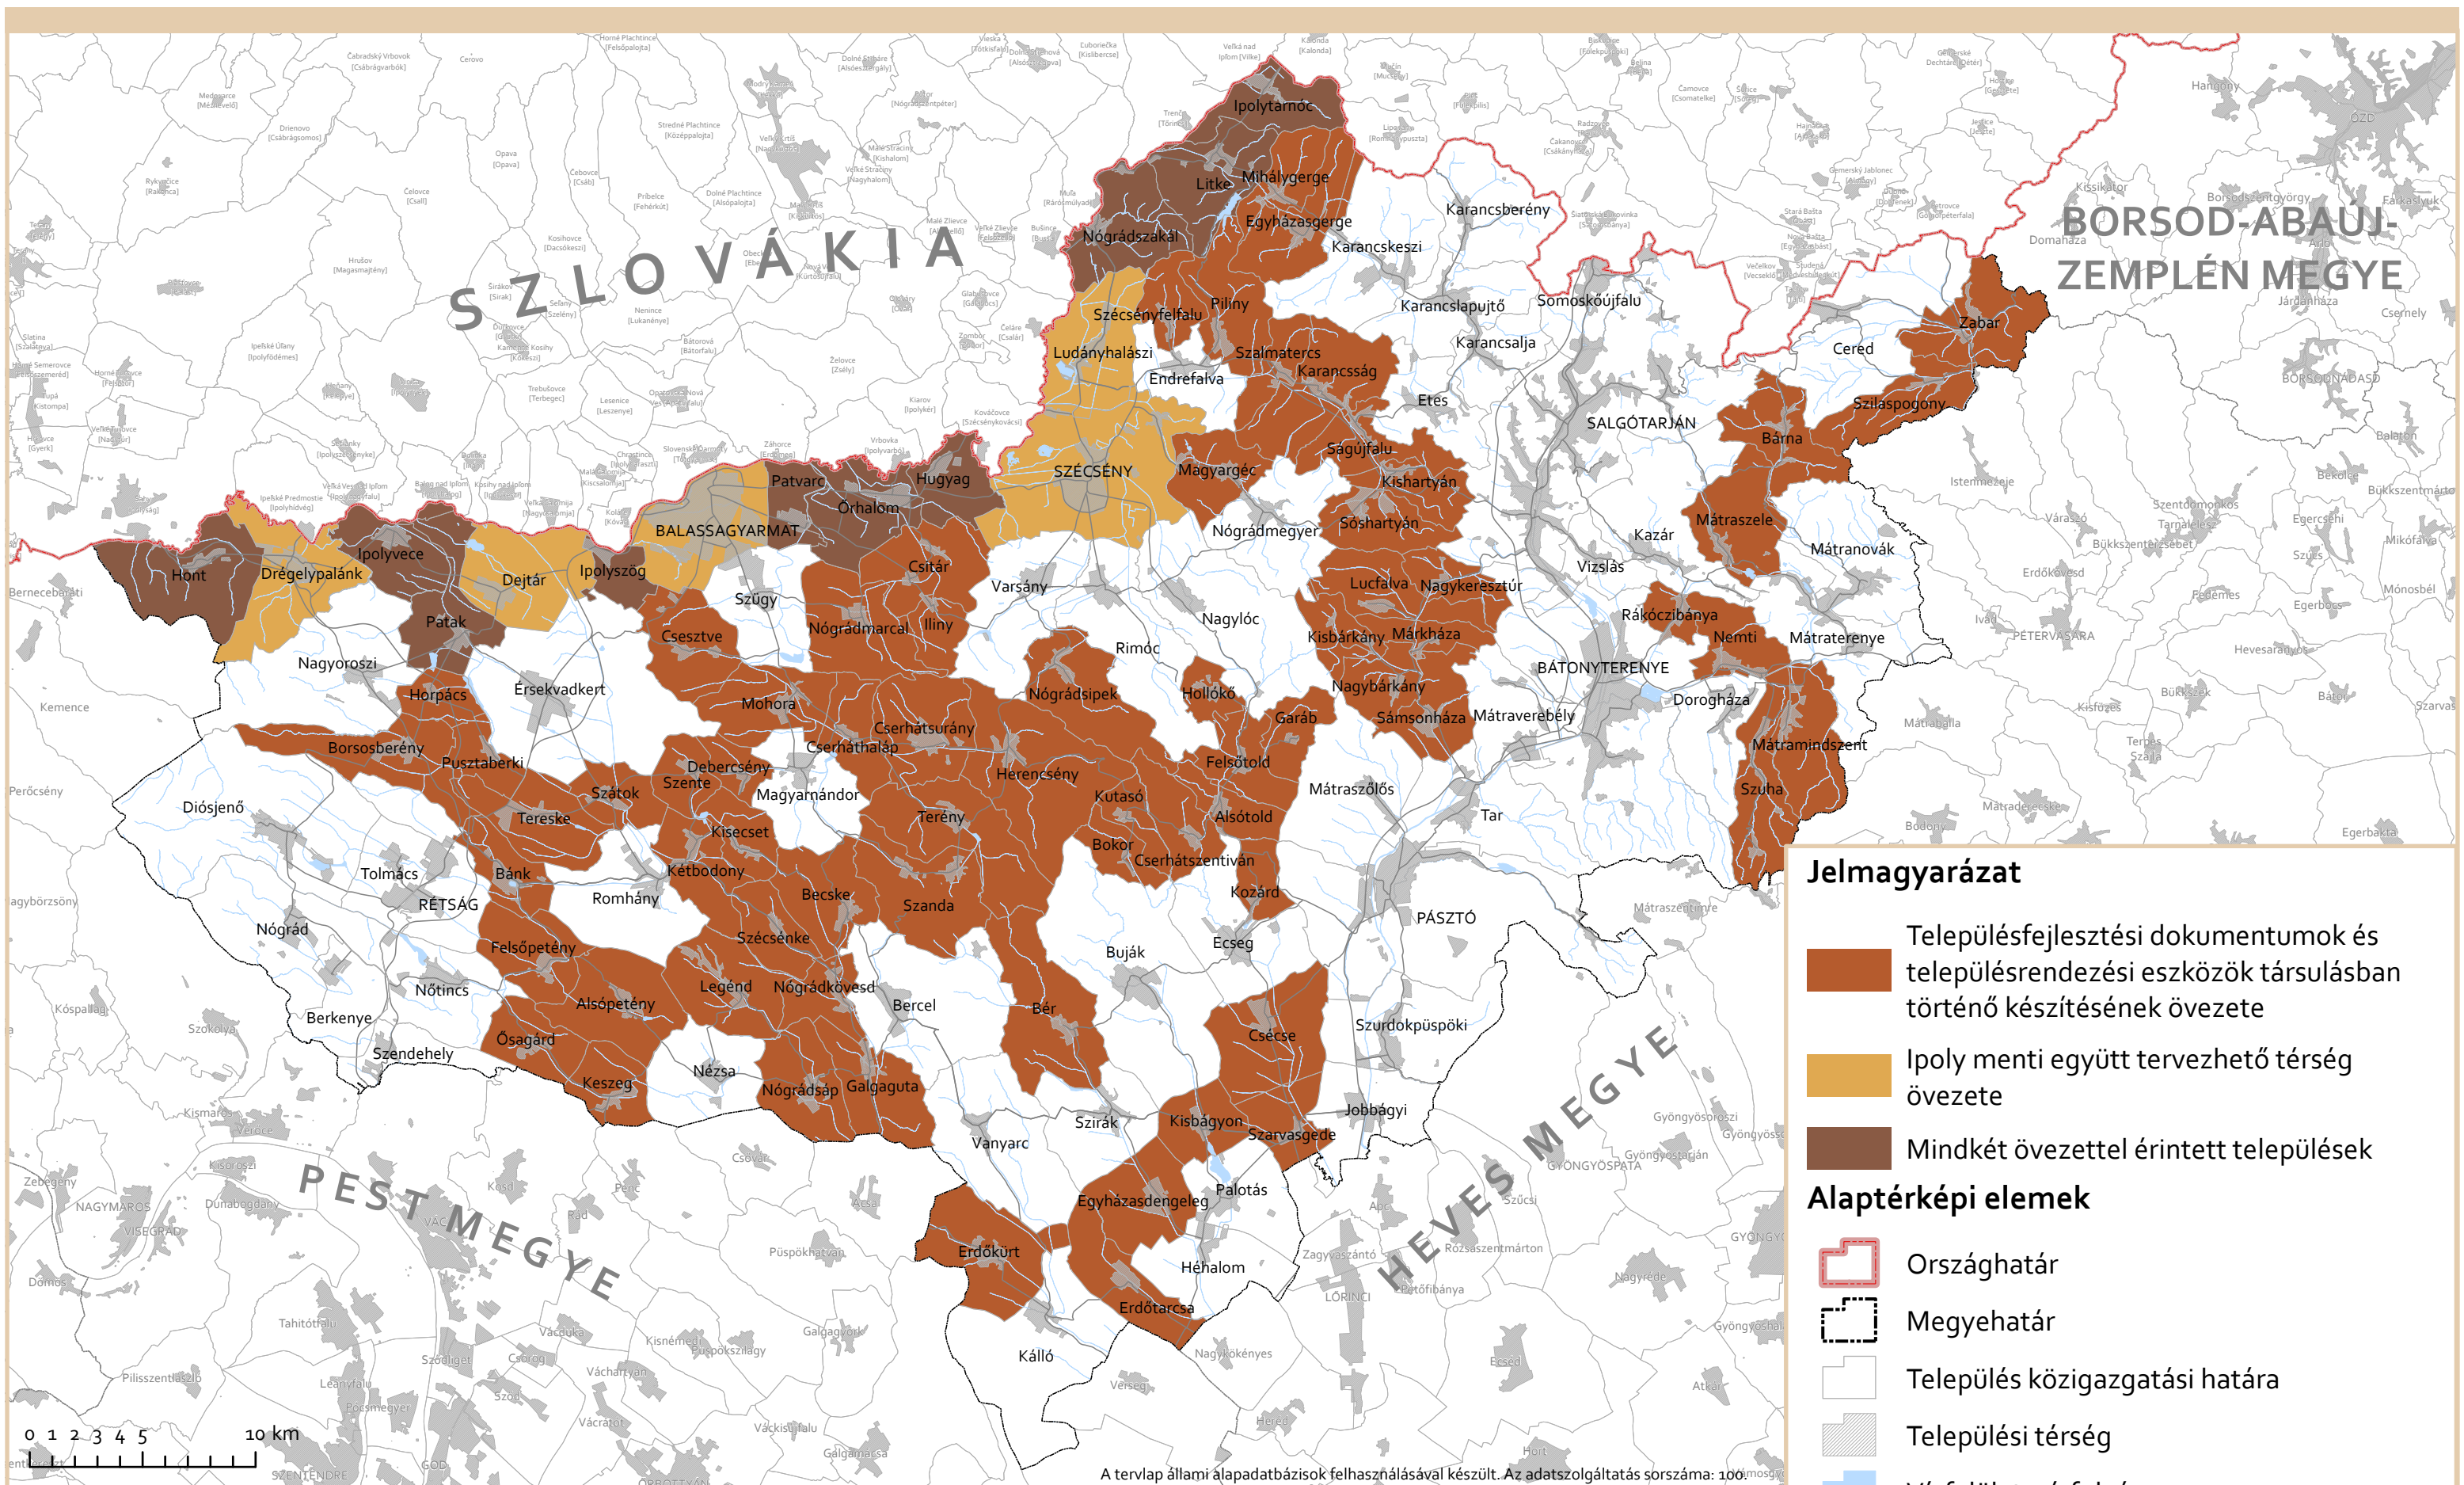

Jelmagyarázat

- Településfejlesztési dokumentumok és településrendezési eszközök társulásban történő készítésének övezete
- Ipoly menti együtt tervezhető térség övezete
- Mindkét övezettel érintett települések

Alaptérképi elemek

- Országhatár
- Megyehatár
- Település közigazgatási határa
- Települési térség
- Vízfelület, vízfolyás
- Egyéb burkolt út

3.13. melléklet a 3/2020. (III . 12.) önkormányzati rendelethez
Együtt tervezhető térség övezete